


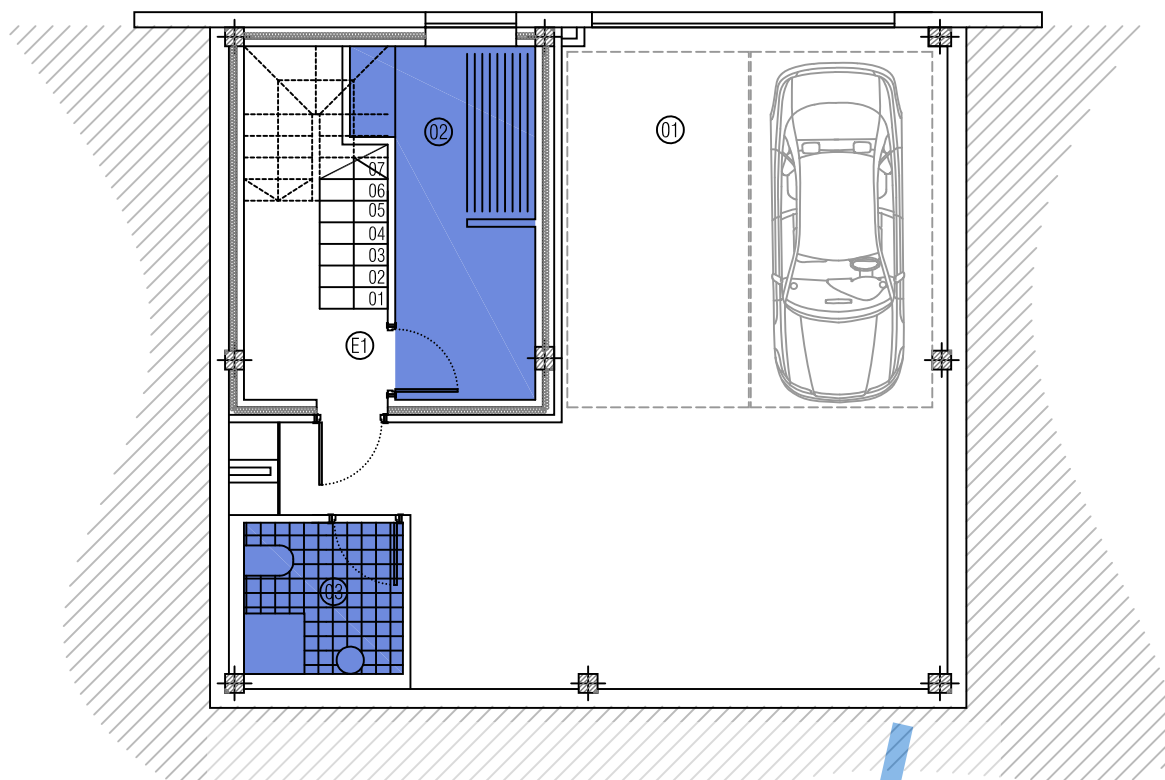

promociones
Luis Barros PLANTA SEMISÓTANO ESCALA 1/100

PL. SEMISÓTANO	
01 Garaje	54,60
02 Lavandería	09,40
03 Aseo	04,20
E1 Escalera	09,10
	77,30

CUADRO DE SUPERFICIES (m²)

	SUP.CERRADA	SUP. ABIERTA	SUP.COMPUTABLE	SUP.UTIL
PL. SEMISÓTANO	92,00	0	92,00	77,30
PL. BAJA	92,00	18,00	110,00	77,10
PL. BAJO CUBIERTA	92,00	0	42,45	36,05
TOTAL	276,00	18,00	244,45	190,45